


Lokal nr 1

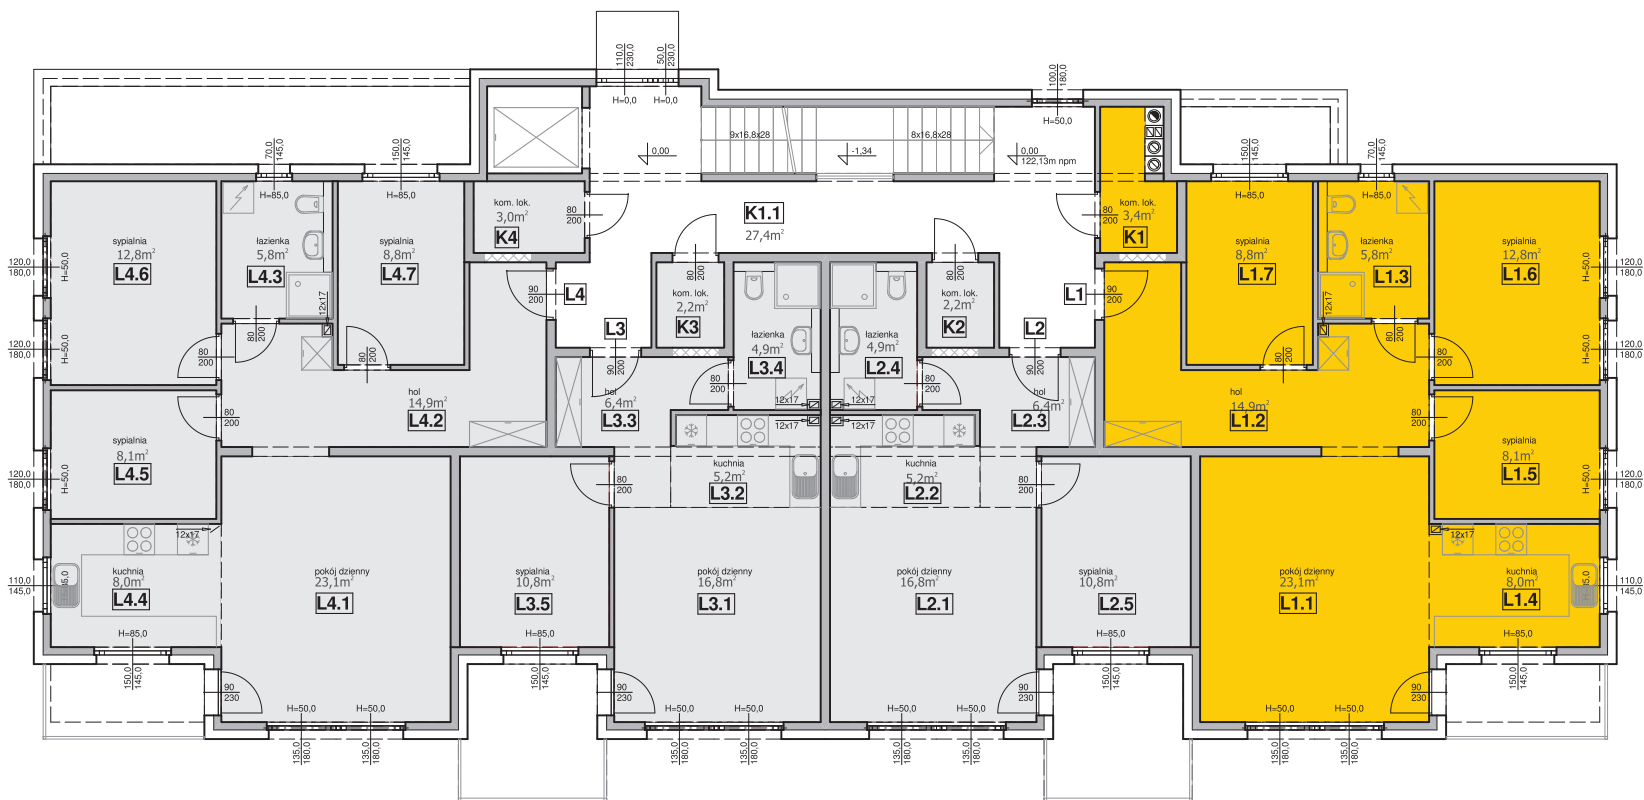

LOKAL L1
POW. UŻYTKOWA LOKALU 81,5m²

L1.1	POKÓJ DZIENNY panele podłogowe	23,1m ²
L1.2	HOL / KORYTARZ płytki gresowe	14,9m ²
L1.3	ŁAZIENKA płytki gresowe	5,8m ²
L1.4	KUCHNIA płytki gresowe	8,0m ²
L1.5	SYPIALNIA panele podłogowe	8,1m ²
L1.6	SYPIALNIA panele podłogowe	12,8m ²
L1.7	SYPIALNIA panele podłogowe	8,8m ²

LOKAL L2
POW. UŻYTKOWA LOKALU 44,1m²

L2.1	POKÓJ DZIENNY panele podłogowe	16,8m ²
L2.2	KUCHNIA płytki gresowe	5,2m ²
L2.3	HOL / KORYTARZ płytki gresowe	6,4m ²
L2.4	ŁAZIENKA płytki gresowe	4,9m ²
L2.5	SYPIALNIA panele podłogowe	10,8m ²

LOKAL L3
POW. UŻYTKOWA LOKALU 44,1m²

L3.1	POKÓJ DZIENNY panele podłogowe	16,8m ²
L3.2	KUCHNIA płytki gresowe	5,2m ²
L3.3	HOL / KORYTARZ płytki gresowe	6,4m ²
L3.4	ŁAZIENKA płytki gresowe	4,9m ²
L3.5	SYPIALNIA panele podłogowe	10,8m ²

LOKAL L4
POW. UŻYTKOWA LOKALU 81,5m²

L4.1	POKÓJ DZIENNY panele podłogowe	23,1m ²
L4.2	HOL / KORYTARZ płytki gresowe	14,9m ²
L4.3	ŁAZIENKA płytki gresowe	5,8m ²
L4.4	KUCHNIA płytki gresowe	8,0m ²
L4.5	SYPIALNIA panele podłogowe	8,1m ²
L4.6	SYPIALNIA panele podłogowe	12,8m ²
L4.7	SYPIALNIA panele podłogowe	8,8m ²

PARTER
POW. POMOOCNICZA PARTERU 38,2m²

K1.1	KOMUNIKACJA płytki gresowe	27,4m ²
K1	KOMÓRKA LOKATORSKA płytki gresowe	3,4m ²
K2	KOMÓRKA LOKATORSKA płytki gresowe	2,2m ²
K3	KOMÓRKA LOKATORSKA płytki gresowe	2,2m ²
K4	KOMÓRKA LOKATORSKA płytki gresowe	3,0m ²

PARTER
POW. UŻYTKOWA PARTERU 289,4m²

12 nowoczesnych
i komfortowych
mieszkań
w cichej i spokojnej okolicy

Inwestor

Dariusz Sywak
tel. (+48) 888 651 398
info@domzkeramzytu.pl
www.domzkeramzytu.pl

Sprzedaz

Paweł Kopyra - Fenix Nieruchomości
tel. (+48) 53 53 727 53
p.kopyra@fenix.nieruchomosci.pl