


# Lokal nr 3

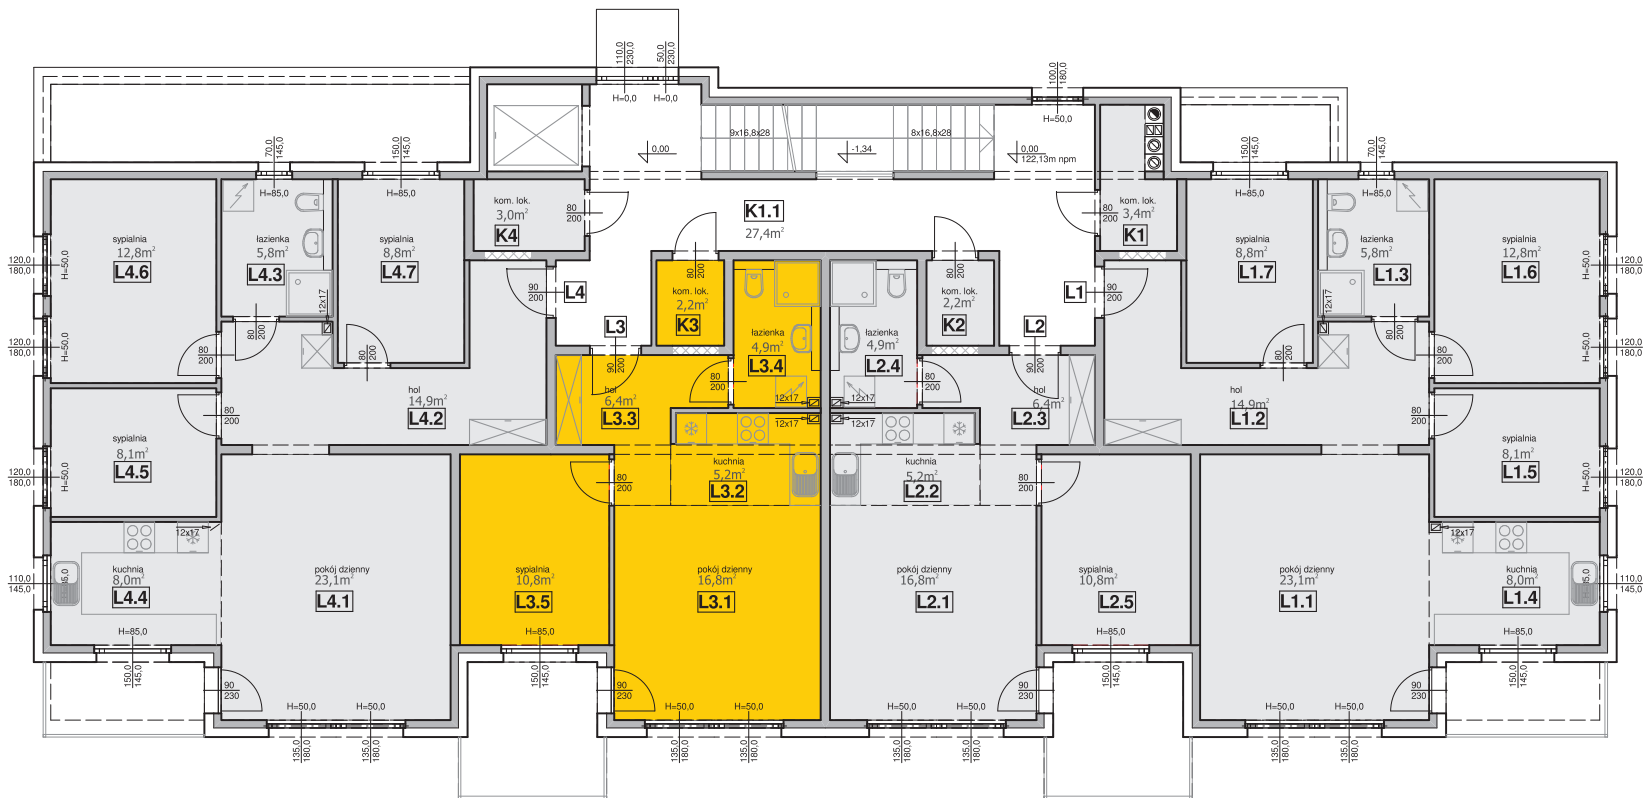

LOKAL L1 POW. UŻYTKOWA LOKALU 81,5m <sup>2</sup>		
L1.1	POKÓJ DZIENNY panele podłogowe	23,1m <sup>2</sup>
L1.2	HOL / KORYTARZ płytki gresowe	14,9m <sup>2</sup>
L1.3	ŁAZIENKA płytki gresowe	5,8m <sup>2</sup>
L1.4	KUCHNIA płytki gresowe	8,0m <sup>2</sup>
L1.5	SYPIALNIA panele podłogowe	8,1m <sup>2</sup>
L1.6	SYPIALNIA panele podłogowe	12,8m <sup>2</sup>
L1.7	SYPIALNIA panele podłogowe	8,8m <sup>2</sup>

LOKAL L2 POW. UŻYTKOWA LOKALU 44,1m <sup>2</sup>		
L2.1	POKÓJ DZIENNY panele podłogowe	16,8m <sup>2</sup>
L2.2	KUCHNIA płytki gresowe	5,2m <sup>2</sup>
L2.3	HOL / KORYTARZ płytki gresowe	6,4m <sup>2</sup>
L2.4	ŁAZIENKA płytki gresowe	4,9m <sup>2</sup>
L2.5	SYPIALNIA panele podłogowe	10,8m <sup>2</sup>

LOKAL L3 POW. UŻYTKOWA LOKALU 44,1m <sup>2</sup>		
L3.1	POKÓJ DZIENNY panele podłogowe	16,8m <sup>2</sup>
L3.2	KUCHNIA płytki gresowe	5,2m <sup>2</sup>
L3.3	HOL / KORYTARZ płytki gresowe	6,4m <sup>2</sup>
L3.4	ŁAZIENKA płytki gresowe	4,9m <sup>2</sup>
L3.5	SYPIALNIA panele podłogowe	10,8m <sup>2</sup>

LOKAL L4 POW. UŻYTKOWA LOKALU 81,5m <sup>2</sup>		
L4.1	POKÓJ DZIENNY panele podłogowe	23,1m <sup>2</sup>
L4.2	HOL / KORYTARZ płytki gresowe	14,9m <sup>2</sup>
L4.3	ŁAZIENKA płytki gresowe	5,8m <sup>2</sup>
L4.4	KUCHNIA płytki gresowe	8,0m <sup>2</sup>
L4.5	SYPIALNIA panele podłogowe	8,1m <sup>2</sup>
L4.6	SYPIALNIA panele podłogowe	12,8m <sup>2</sup>
L4.7	SYPIALNIA panele podłogowe	8,8m <sup>2</sup>

PARTER POW. POMOOCNICZA PARTERU 38,2m <sup>2</sup>		
K1.1	KOMUNIKACJA płytki gresowe	27,4m <sup>2</sup>
K1	KOMÓRKA LOKATORSKA płytki gresowe	3,4m <sup>2</sup>
K2	KOMÓRKA LOKATORSKA płytki gresowe	2,2m <sup>2</sup>
K3	KOMÓRKA LOKATORSKA płytki gresowe	2,2m <sup>2</sup>
K4	KOMÓRKA LOKATORSKA płytki gresowe	3,0m <sup>2</sup>

PARTER POW. UŻYTKOWA PARTERU 289,4m <sup>2</sup>		
---	--	--

**12** nowoczesnych  
i komfortowych  
**mieszkań**  
w cichej i spokojnej okolicy

#### Inwestor

Dariusz Sywak  
tel. (+48) 888 651 398  
info@domzkeramzytu.pl  
www.domzkeramzytu.pl

#### Sprzedaz

Paweł Kopyra - Fenix Nieruchomości  
tel. (+48) 53 53 727 53  
p.kopyra@fenix.nieruchomosci.pl