


Lokal nr 7

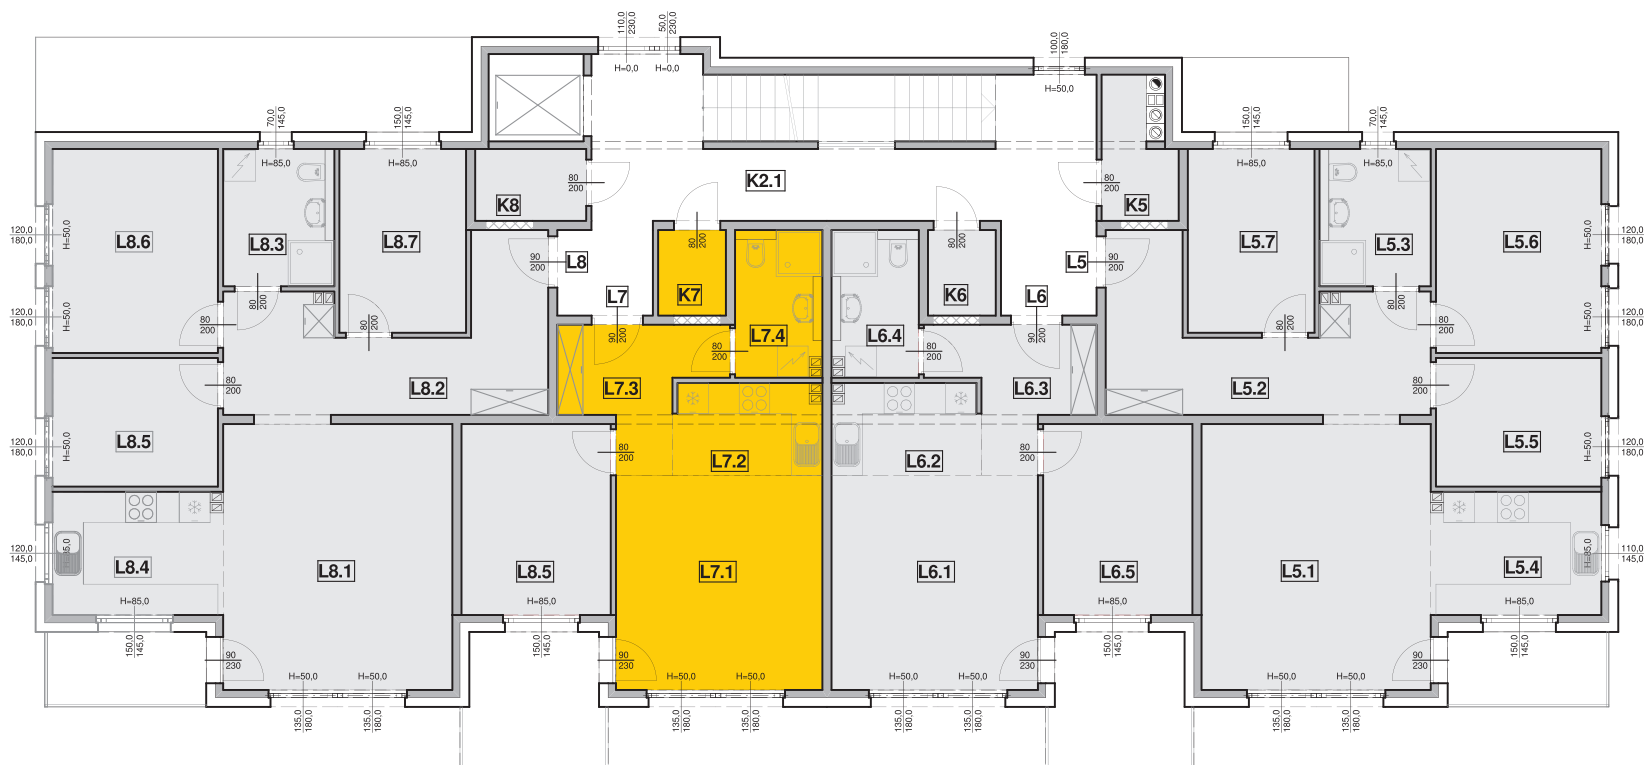

LOKAL L5
POW. UŻYTKOWA LOKALU 81,5m²

L5.1	POKÓJ DZIENNY panele podłogowe	23,1m ²
L5.2	HOL / KORYTARZ płytki gresowe	14,9m ²
L5.3	ŁAZIENKA płytki gresowe	5,8m ²
L5.4	KUCHNIA płytki gresowe	8,0m ²
L5.5	SYPIALNIA panele podłogowe	8,1m ²
L5.6	SYPIALNIA panele podłogowe	12,8m ²
L5.7	SYPIALNIA panele podłogowe	8,8m ²

LOKAL L6
POW. UŻYTKOWA LOKALU 44,1m²

L6.1	POKÓJ DZIENNY panele podłogowe	16,8m ²
L6.2	KUCHNIA płytki gresowe	5,2m ²
L6.3	HOL / KORYTARZ płytki gresowe	6,4m ²
L6.4	ŁAZIENKA płytki gresowe	4,9m ²
L6.5	SYPIALNIA panele podłogowe	10,8m ²

LOKAL L7
POW. UŻYTKOWA LOKALU 44,1m²

L7.1	POKÓJ DZIENNY panele podłogowe	16,8m ²
L7.2	KUCHNIA płytki gresowe	5,2m ²
L7.3	HOL / KORYTARZ płytki gresowe	6,4m ²
L7.4	ŁAZIENKA płytki gresowe	4,9m ²
L7.5	SYPIALNIA panele podłogowe	10,8m ²

LOKAL L8
POW. UŻYTKOWA LOKALU 81,5m²

L8.1	POKÓJ DZIENNY panele podłogowe	23,1m ²
L8.2	HOL / KORYTARZ płytki gresowe	14,9m ²
L8.3	ŁAZIENKA płytki gresowe	5,8m ²
L8.4	KUCHNIA płytki gresowe	8,0m ²
L8.5	SYPIALNIA panele podłogowe	8,1m ²
L8.6	SYPIALNIA panele podłogowe	12,8m ²
L8.7	SYPIALNIA panele podłogowe	8,8m ²

PIĘTRO
POW. POMOCNICZA PIĘTRA 1 38,2m²

K2.1	KOMUNIKACJA płytki gresowe	27,4m ²
K5	KOMÓRKA LOKATORSKA płytki gresowe	3,4m ²
K6	KOMÓRKA LOKATORSKA płytki gresowe	2,2m ²
K7	KOMÓRKA LOKATORSKA płytki gresowe	2,2m ²
K8	KOMÓRKA LOKATORSKA płytki gresowe	3,0m ²

PIĘTRO
POW. UŻYTKOWA PIĘTRA 1 289,4m²

12 nowoczesnych
i komfortowych
mieszkań
w cichej i spokojnej okolicy

Inwestor

Dariusz Sywak
tel. (+48) 888 651 398
info@domzkeramzytu.pl
www.domzkeramzytu.pl

Sprzedaz

Paweł Kopyra - Fenix Nieruchomości
tel. (+48) 53 53 727 53
p.kopyra@fenix.nieruchomosci.pl