


Lokal nr 10

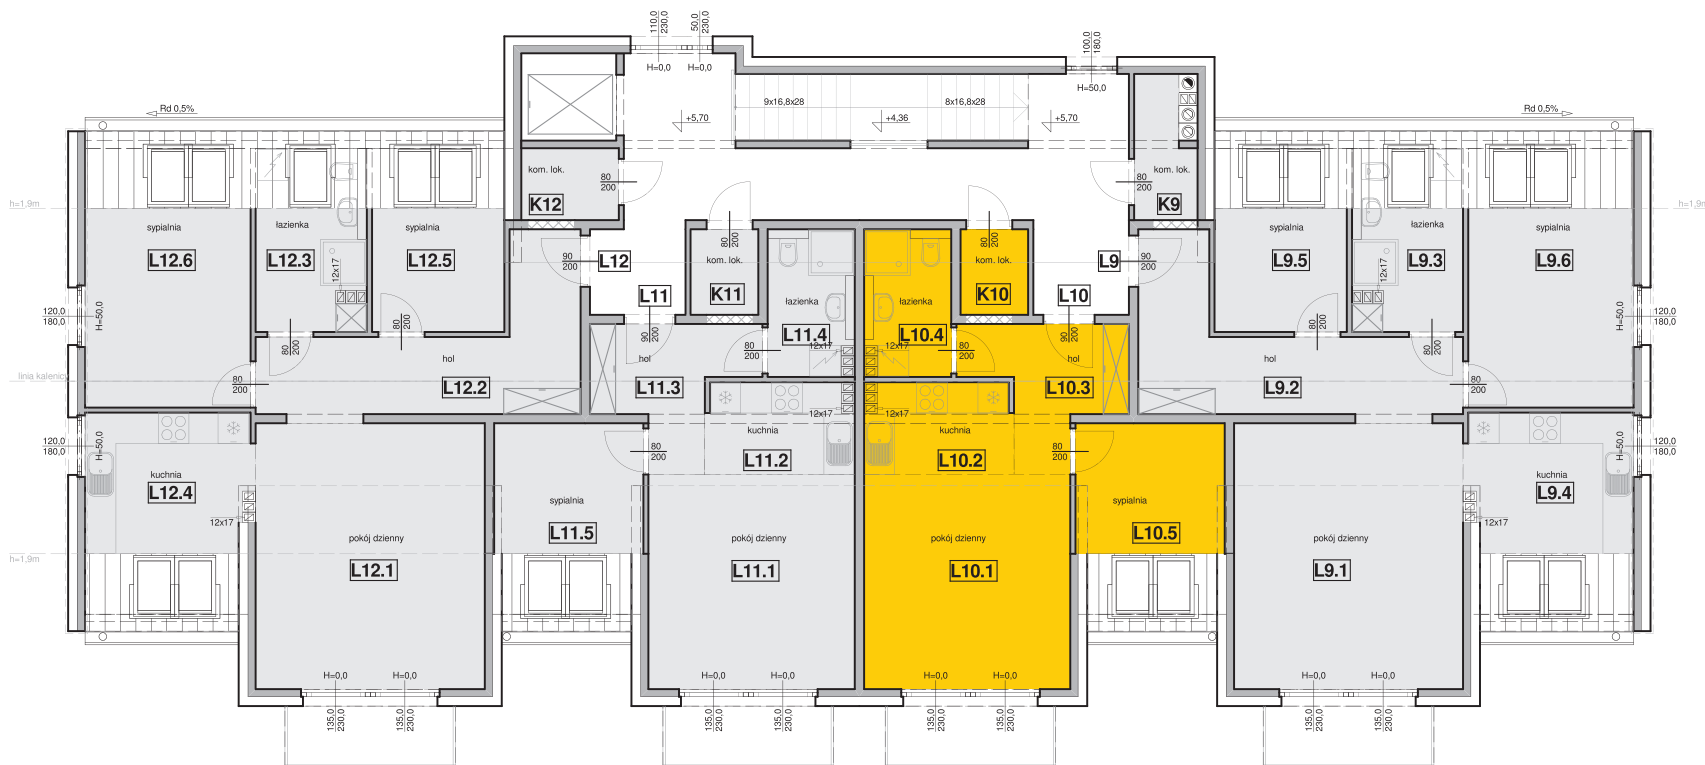

LOKAL L9 POW. UŻYTKOWA LOKALU 68,4m ²		
L9.1	POKÓJ DZIENNY panele podłogowe	23,1m ²
L9.2	HOL / KORYTARZ płytki gresowe	12,7m ²
L9.3	ŁAZIENKA płytki gresowe	5,2m ²
L9.4	KUCHNIA płytki gresowe	8,7m ²
L9.5	SYPIALNIA panele podłogowe	6,2m ²
L9.6	SYPIALNIA panele podłogowe	12,5m ²

LOKAL L10 POW. UŻYTKOWA LOKALU 40,7m ²		
L10.1	POKÓJ DZIENNY panele podłogowe	16,8m ²
L10.2	KUCHNIA płytki gresowe	5,2m ²
L10.3	HOL / KORYTARZ płytki gresowe	6,4m ²
L10.4	ŁAZIENKA płytki gresowe	4,9m ²
L10.5	SYPIALNIA panele podłogowe	7,4m ²

LOKAL L11 POW. UŻYTKOWA LOKALU 40,7m ²		
L11.1	POKÓJ DZIENNY panele podłogowe	16,8m ²
L11.2	KUCHNIA płytki gresowe	5,2m ²
L11.3	HOL / KORYTARZ płytki gresowe	6,4m ²
L11.4	ŁAZIENKA płytki gresowe	4,9m ²
L11.5	SYPIALNIA panele podłogowe	7,4m ²

LOKAL L12 POW. UŻYTKOWA LOKALU 68,4m ²		
L12.1	POKÓJ DZIENNY panele podłogowe	23,1m ²
L12.2	HOL / KORYTARZ płytki gresowe	12,7m ²
L12.3	ŁAZIENKA płytki gresowe	5,2m ²
L12.4	KUCHNIA płytki gresowe	8,7m ²
L12.5	SYPIALNIA panele podłogowe	6,2m ²
L12.6	SYPIALNIA panele podłogowe	12,5m ²

PODDASZE POW. POMOCNICZA PODDASZA 38,2m ²		
K3.1	KOMUNIKACJA płytki gresowe	27,4m ²
K9	KOMÓRKA LOKATORSKA płytki gresowe	3,4m ²
K10	KOMÓRKA LOKATORSKA płytki gresowe	2,2m ²
K11	KOMÓRKA LOKATORSKA płytki gresowe	2,2m ²
K12	KOMÓRKA LOKATORSKA płytki gresowe	3,0m ²

PODDASZE POW. UŻYTKOWA PODDASZA 256,4m ²		
--	--	--

12 nowoczesnych
i komfortowych
mieszkań
w cichej i spokojnej okolicy

Inwestor

Dariusz Sywak
tel. (+48) 888 651 398
info@domzkeramzytu.pl
www.domzkeramzytu.pl

Sprzedaz

Paweł Kopyra - Fenix Nieruchomości
tel. (+48) 53 53 727 53
p.kopyra@fenix.nieruchomosci.pl