


Lokal nr 11

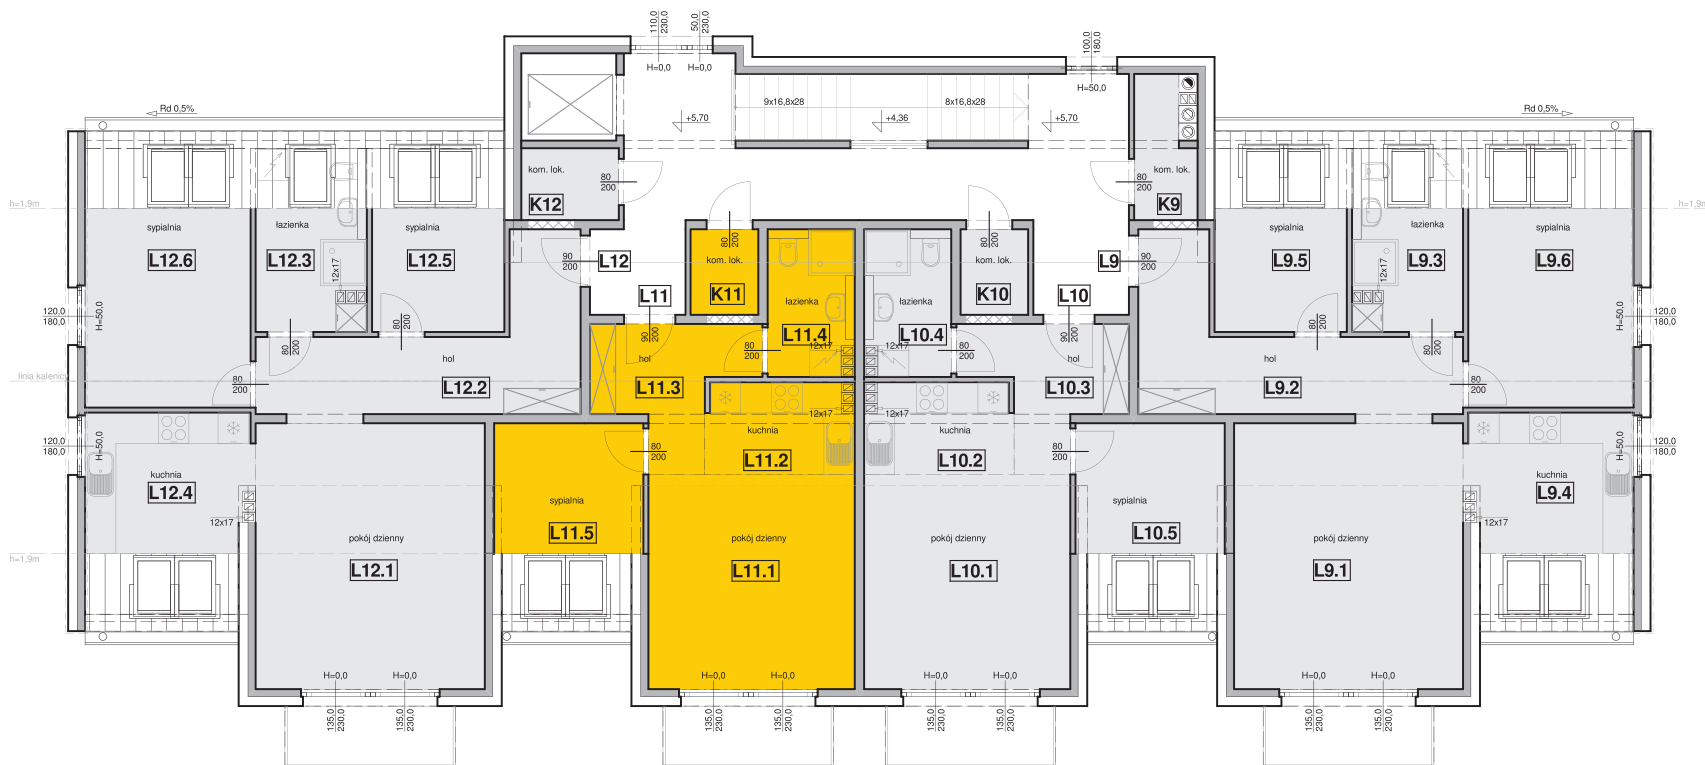

| LOKAL L9 POW. UŻYTKOWA LOKALU 68,4m ² | | |
|---|-----------------------------------|--------------------|
| L9.1 | POKÓJ DZIENNY panele podłogowe | 23,1m ² |
| L9.2 | HOL / KORYTARZ płytki gresowe | 12,7m ² |
| L9.3 | ŁAZIENKA płytki gresowe | 5,2m ² |
| L9.4 | KUCHNIA płytki gresowe | 8,7m ² |
| L9.5 | SYPIALNIA panele podłogowe | 6,2m ² |
| L9.6 | SYPIALNIA panele podłogowe | 12,5m ² |

| LOKAL L10 POW. UŻYTKOWA LOKALU 40,7m ² | | |
|--|-----------------------------------|--------------------|
| L10.1 | POKÓJ DZIENNY panele podłogowe | 16,8m ² |
| L10.2 | KUCHNIA płytki gresowe | 5,2m ² |
| L10.3 | HOL / KORYTARZ płytki gresowe | 6,4m ² |
| L10.4 | ŁAZIENKA płytki gresowe | 4,9m ² |
| L10.5 | SYPIALNIA panele podłogowe | 7,4m ² |

| LOKAL L11 POW. UŻYTKOWA LOKALU 40,7m ² | | |
|--|-----------------------------------|--------------------|
| L11.1 | POKÓJ DZIENNY panele podłogowe | 16,8m ² |
| L11.2 | KUCHNIA płytki gresowe | 5,2m ² |
| L11.3 | HOL / KORYTARZ płytki gresowe | 6,4m ² |
| L11.4 | ŁAZIENKA płytki gresowe | 4,9m ² |
| L11.5 | SYPIALNIA panele podłogowe | 7,4m ² |

| LOKAL L12 POW. UŻYTKOWA LOKALU 68,4m ² | | |
|--|-----------------------------------|--------------------|
| L12.1 | POKÓJ DZIENNY panele podłogowe | 23,1m ² |
| L12.2 | HOL / KORYTARZ płytki gresowe | 12,7m ² |
| L12.3 | ŁAZIENKA płytki gresowe | 5,2m ² |
| L12.4 | KUCHNIA płytki gresowe | 8,7m ² |
| L12.5 | SYPIALNIA panele podłogowe | 6,2m ² |
| L12.6 | SYPIALNIA panele podłogowe | 12,5m ² |

| PODDASZE POW. POMOCNICZA PODDASZA 38,2m ² | | |
|---|--------------------------------------|--------------------|
| K3.1 | KOMUNIKACJA płytki gresowe | 27,4m ² |
| K9 | KOMÓRKA LOKATORSKA płytki gresowe | 3,4m ² |
| K10 | KOMÓRKA LOKATORSKA płytki gresowe | 2,2m ² |
| K11 | KOMÓRKA LOKATORSKA płytki gresowe | 2,2m ² |
| K12 | KOMÓRKA LOKATORSKA płytki gresowe | 3,0m ² |

| PODDASZE POW. UŻYTKOWA PODDASZA 256,4m ² | | |
|--|--|--|
|--|--|--|

12 nowoczesnych
i komfortowych
mieszkań
w cichej i spokojnej okolicy

Inwestor

Dariusz Sywak
tel. (+48) 888 651 398
info@domzkeramzytu.pl
www.domzkeramzytu.pl

Sprzedaz

Paweł Kopyra - Fenix Nieruchomości
tel. (+48) 53 53 727 53
p.kopyra@fenix.nieruchomosci.pl