


Lokal nr 12

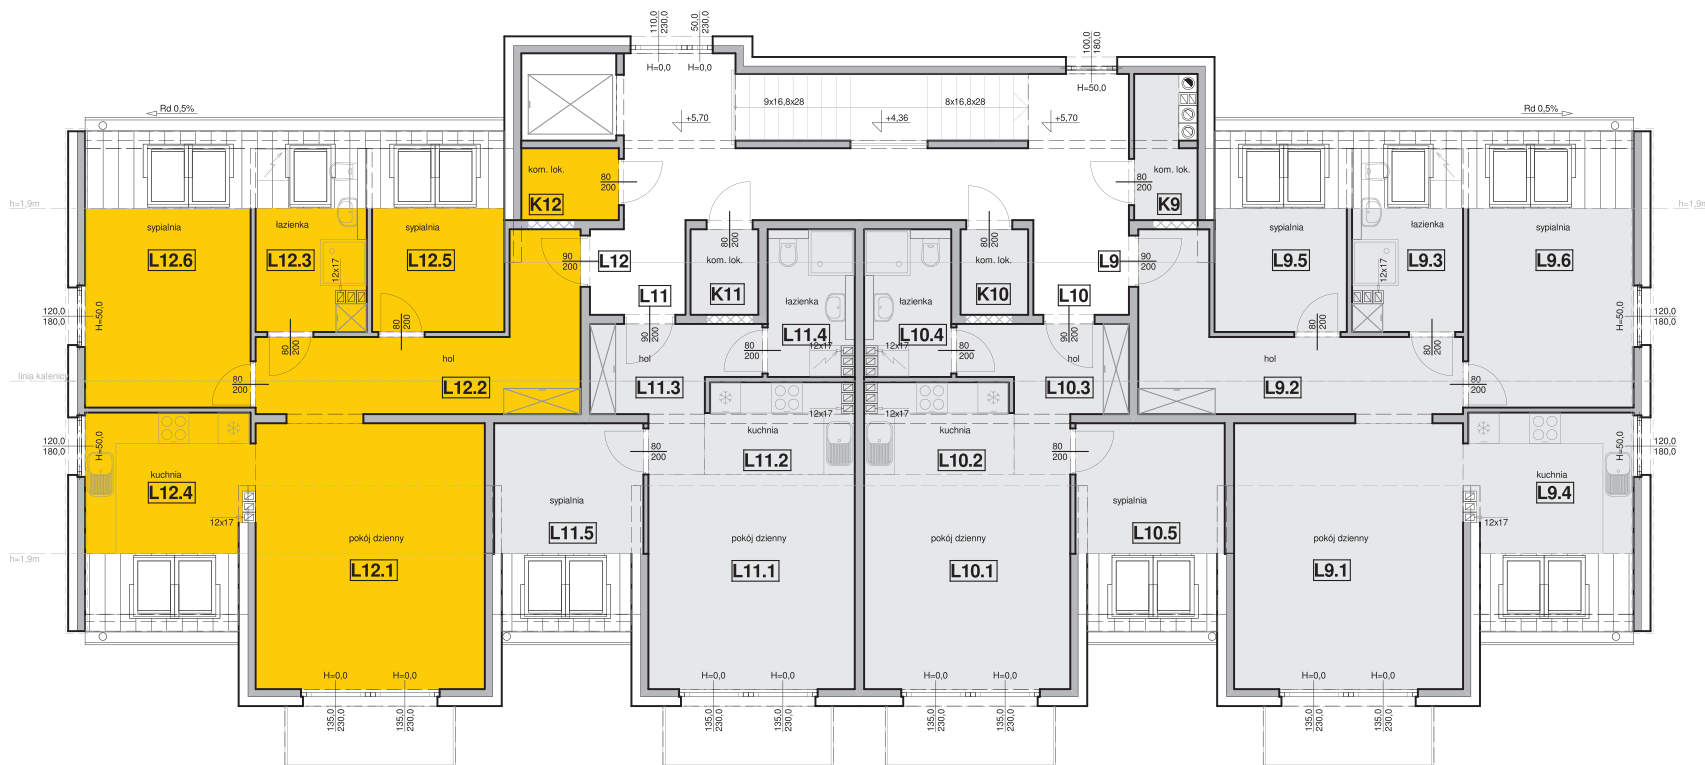

LOKAL L10
POW. UŻYTKOWA LOKALU 40,7m²

L10.1	POKÓJ DZIENNY	16,8m ²
L10.2	KUCHNIA	5,2m ²
L10.3	HOL / KORYTARZ	6,4m ²
L10.4	ŁAZIENKA	4,9m ²
L10.5	SYPIALNIA	7,4m ²

LOKAL L11
POW. UŻYTKOWA LOKALU 40,7m²

L11.1	POKÓJ DZIENNY	16,8m ²
L11.2	KUCHNIA	5,2m ²
L11.3	HOL / KORYTARZ	6,4m ²
L11.4	ŁAZIENKA	4,9m ²
L11.5	SYPIALNIA	7,4m ²

LOKAL L12
POW. UŻYTKOWA LOKALU 68,4m²

L12.1	POKÓJ DZIENNY	23,1m ²
L12.2	HOL / KORYTARZ	12,7m ²
L12.3	ŁAZIENKA	5,2m ²
L12.4	KUCHNIA	8,7m ²
L12.5	SYPIALNIA	6,2m ²
L12.6	SYPIALNIA	12,5m ²

PODDASZE
POW. POMOCNICZA PODDASZA 38,2m²

K3.1	KOMUNIKACJA	27,4m ²
K9	KOMÓRKA LOKATORSKA	3,4m ²
K10	KOMÓRKA LOKATORSKA	2,2m ²
K11	KOMÓRKA LOKATORSKA	2,2m ²
K12	KOMÓRKA LOKATORSKA	3,0m ²

PODDASZE
POW. UŻYTKOWA PODDASZA 256,4m²

12 nowoczesnych
i komfortowych
mieszkań
w cichej i spokojnej okolicy

Inwestor

Dariusz Sywak
tel. (+48) 888 651 398
info@domzkeramzytu.pl
www.domzkeramzytu.pl

Sprzedaz

Paweł Kopyra - Fenix Nieruchomości
tel. (+48) 53 53 727 53
p.kopyra@fenix.nieruchomosci.pl